

DIRECTION GÉNÉRALE DES
FINANCES PUBLIQUES

EXTRAIT DU PLAN CADASTRAL

Département :
CHARENTE

Commune :
RIOUX-MARTIN

Section : D
Feuille : 000 D 01

Échelle d'origine : 1/2500
Échelle d'édition : 1/2000


Date d'édition : 15/06/2018
(fuseau horaire de Paris)

Coordonnées en projection : RGF93CC46

Le plan visualisé sur cet extrait est géré par le
centre des impôts foncier suivant :
PTGC
CENTRE DES FINANCES PUBLIQUES 1, rue
de la Combe 16025
16025 ANGOULEME CEDEX
tél. 0545975700 -fax 0545975861
ptgc.charente@dgif.finances.gouv.fr

Cet extrait de plan vous est délivré par :

cadastre.gouv.fr
©2017 Ministère de l'Action et des Comptes
publics

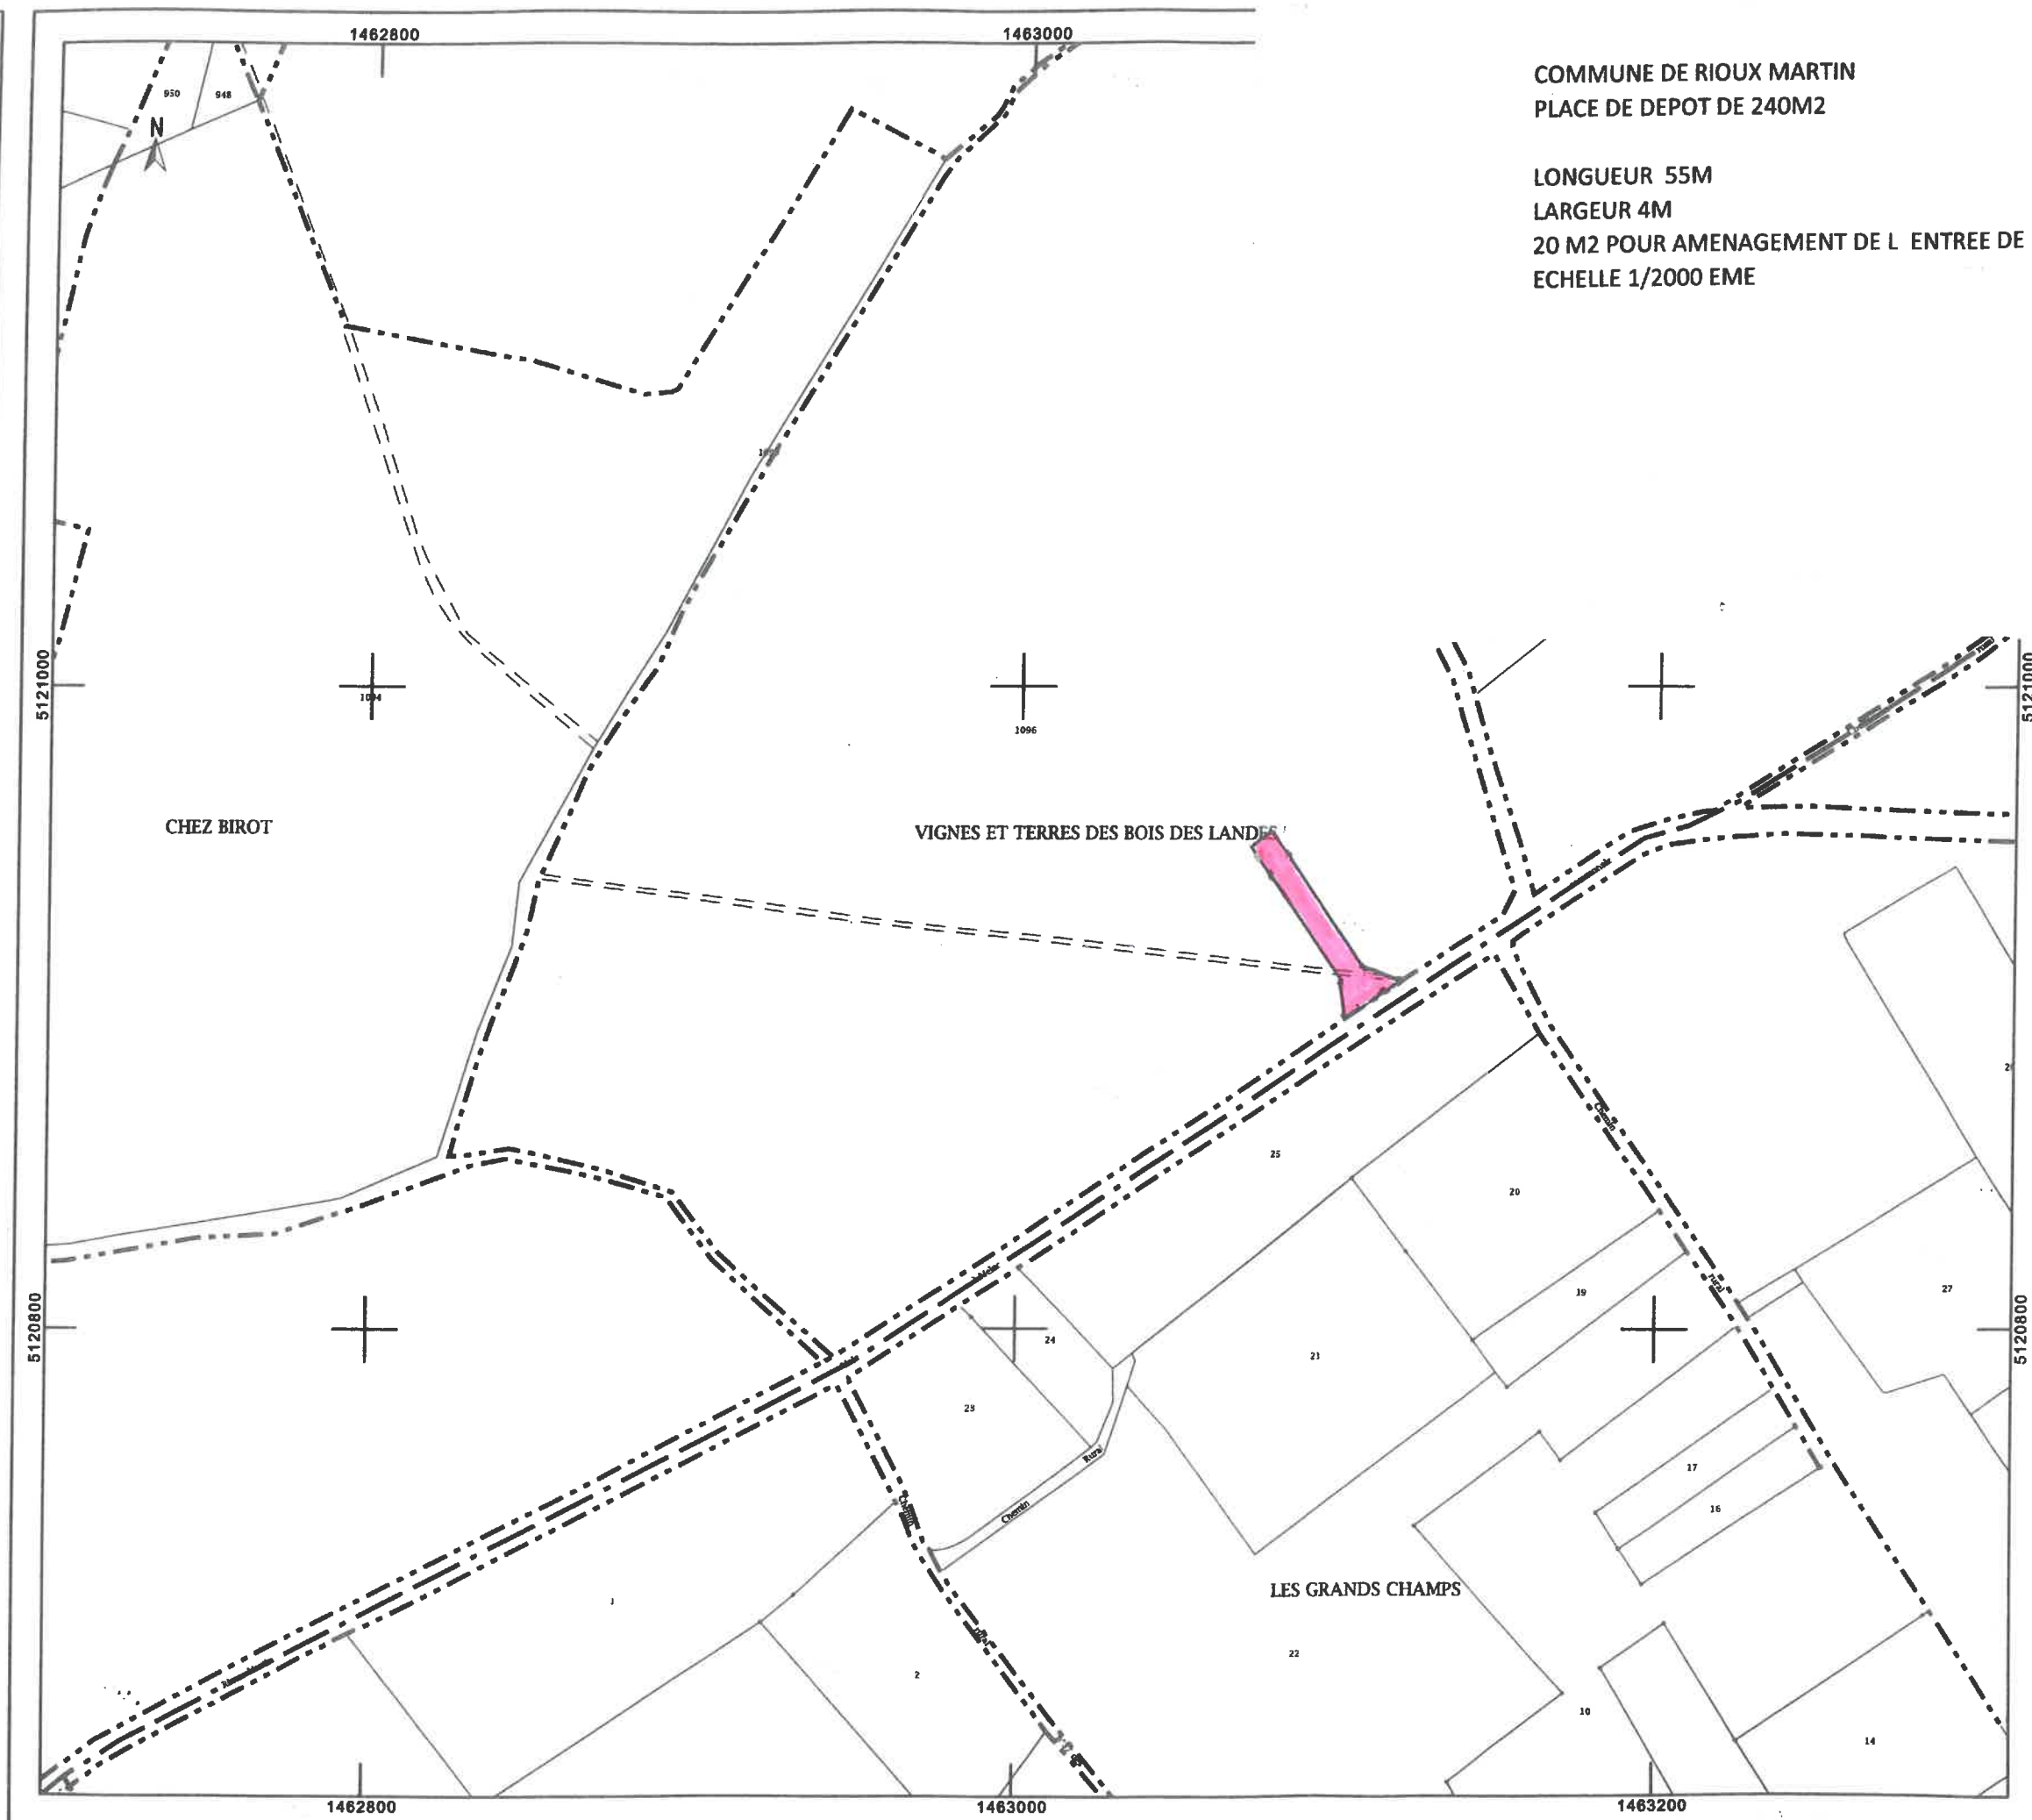

COMMUNE DE RIOUX MARTIN
PLACE DE DEPOT DE 240M2

LONGUEUR 55M
LARGEUR 4M
20 M2 POUR AMENAGEMENT DE L ENTREE DE PISTE
ECHELLE 1/2000 EME